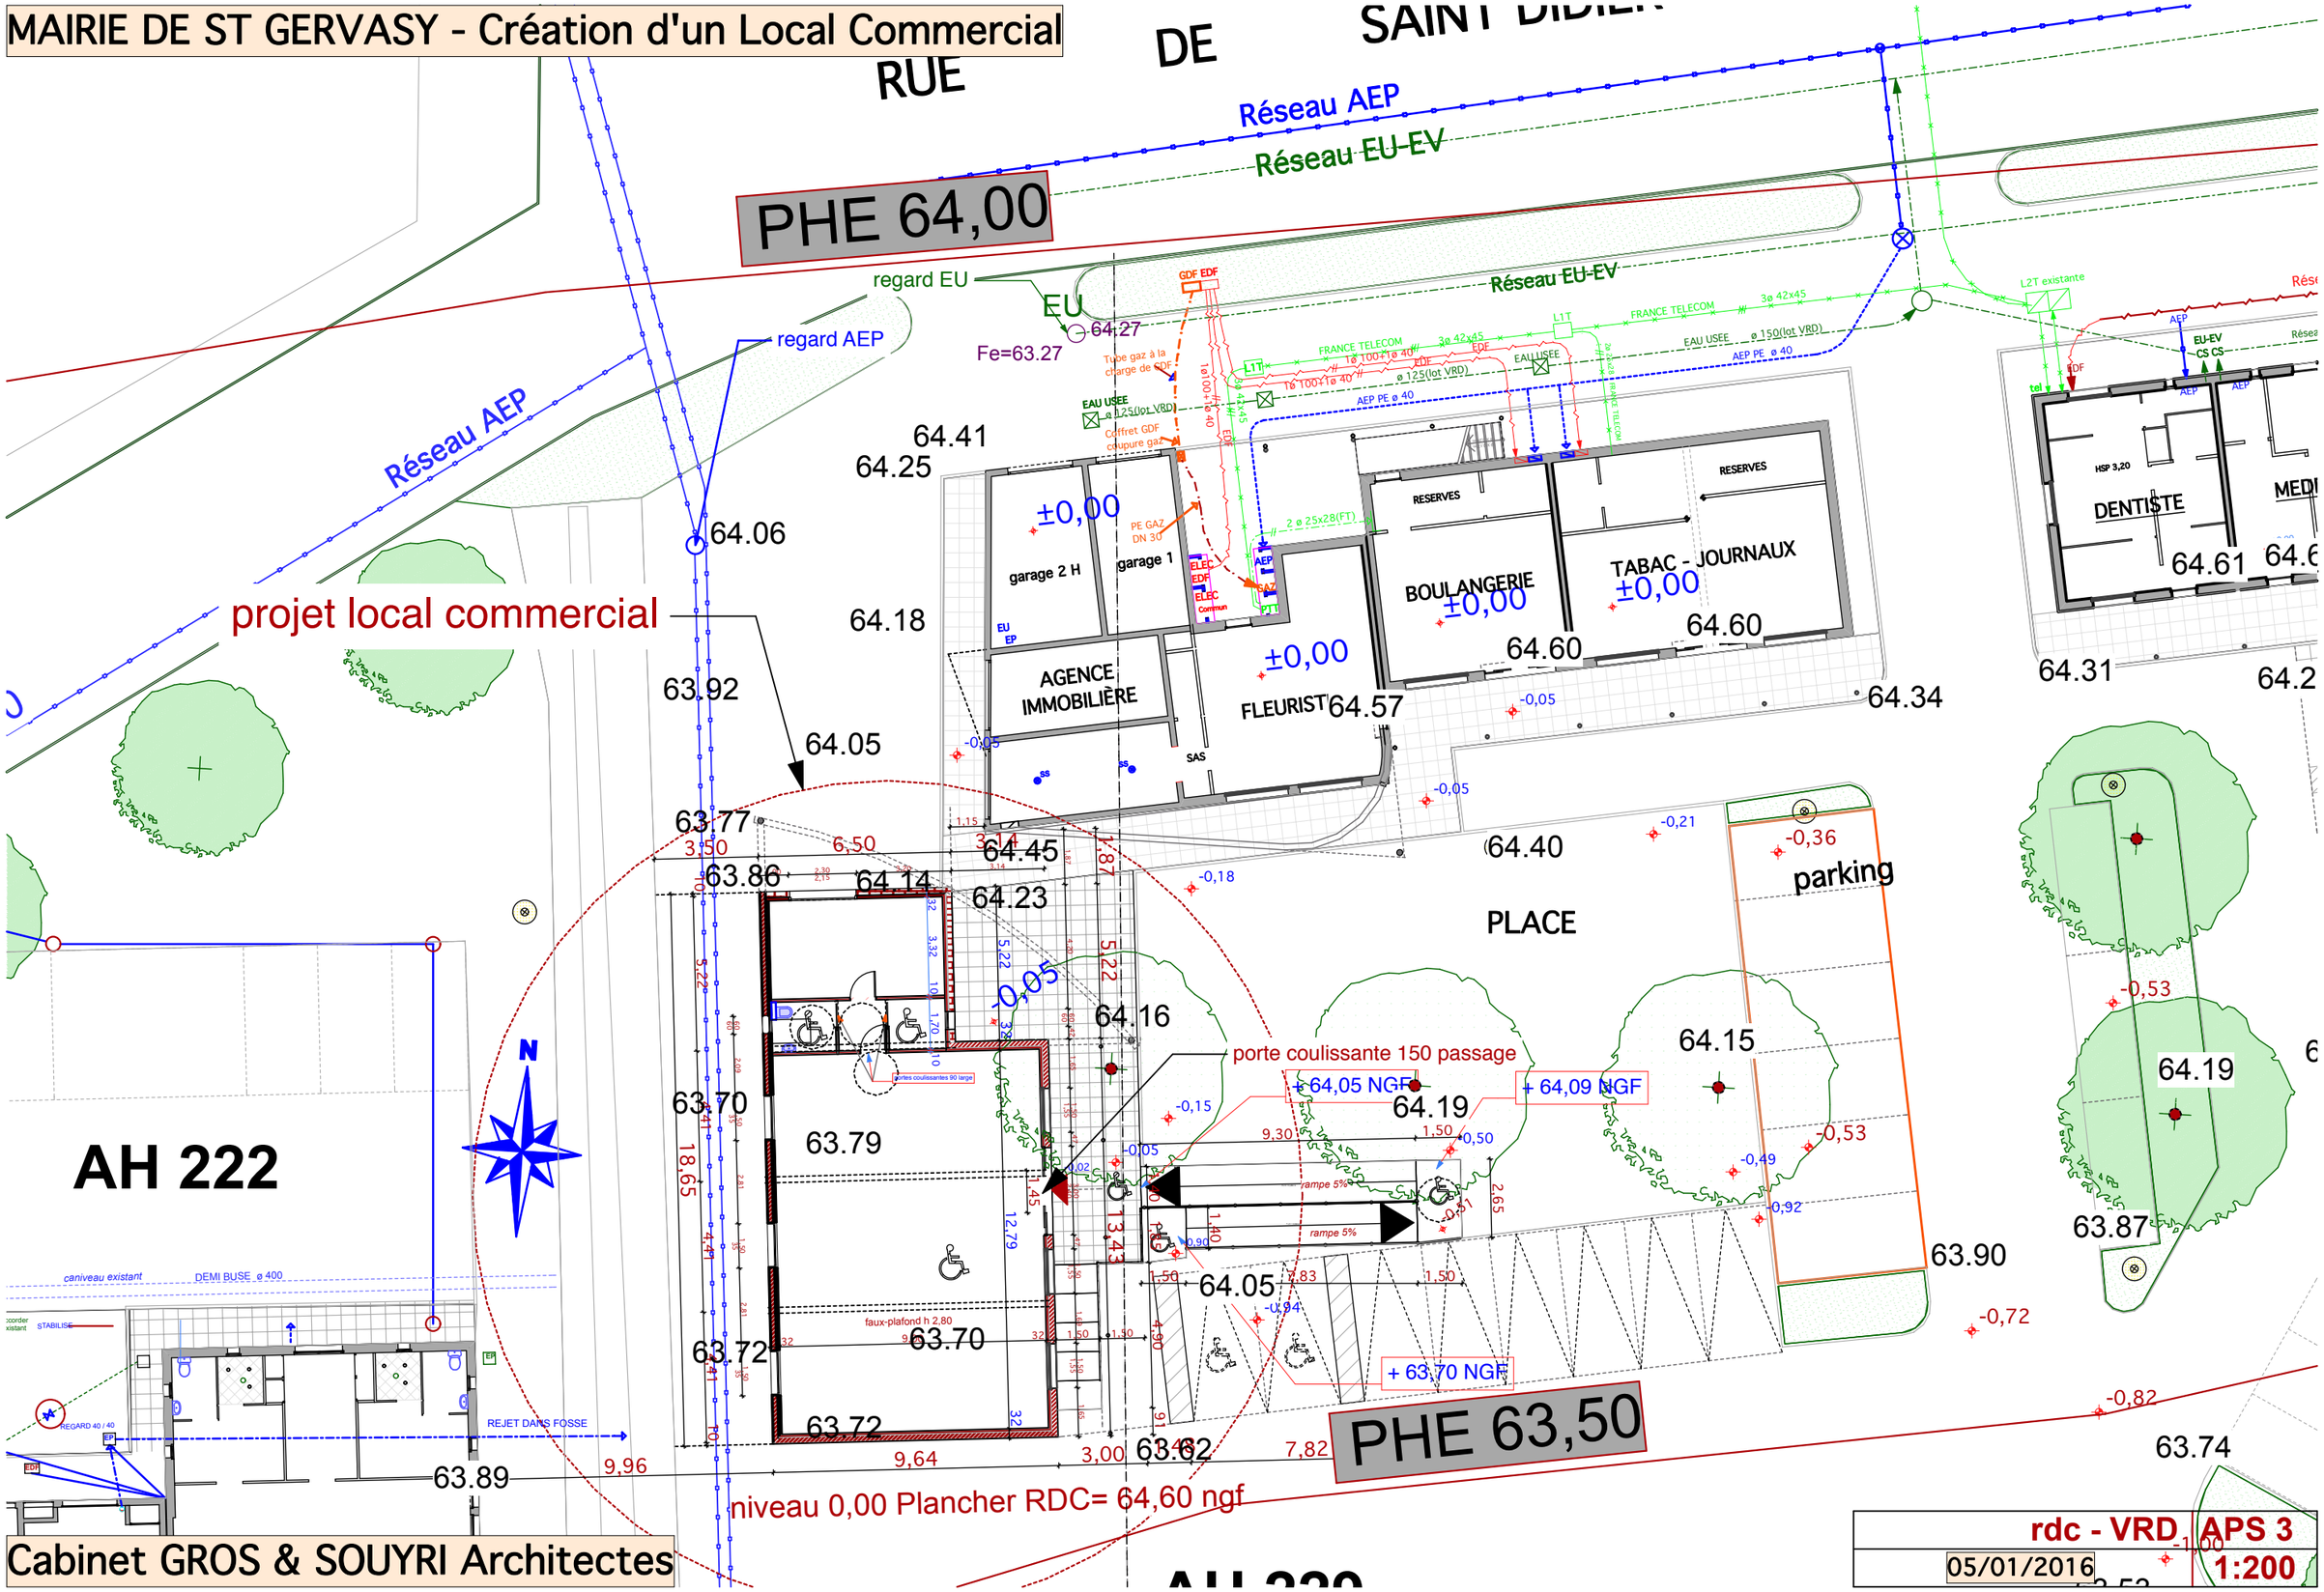
MAIRIE DE ST GERVASY - Création d'un Local Commercial
RUE DE SAINT DIDIER
Réseau AEP
Réseau EU-EV
PHE 64,00
regard EU
regard AEP
EU
Fe=63.27
projet local commercial
garage 2 H
garage 1
AGENCE IMMOBILIÈRE
FLEURIST
BOULANGERIE
TABAC - JOURNAUX
RESERVES
DENTISTE
PLACE
parking
porte coulissante 150 passage
+ 64,05 NGF
+ 64,09 NGF
+ 63,70 NGF
AH 222
PHE 63,50
niveau 0,00 Plancher RDC= 64,60 ngf
Cabinet GROS & SOUYRI Architectes
rdc - VRD
APS 3
05/01/2016
1:200