


Coccimarket Saint Gervazy (30)

Echelle : 1/100

Surface de vente 115.08 m²

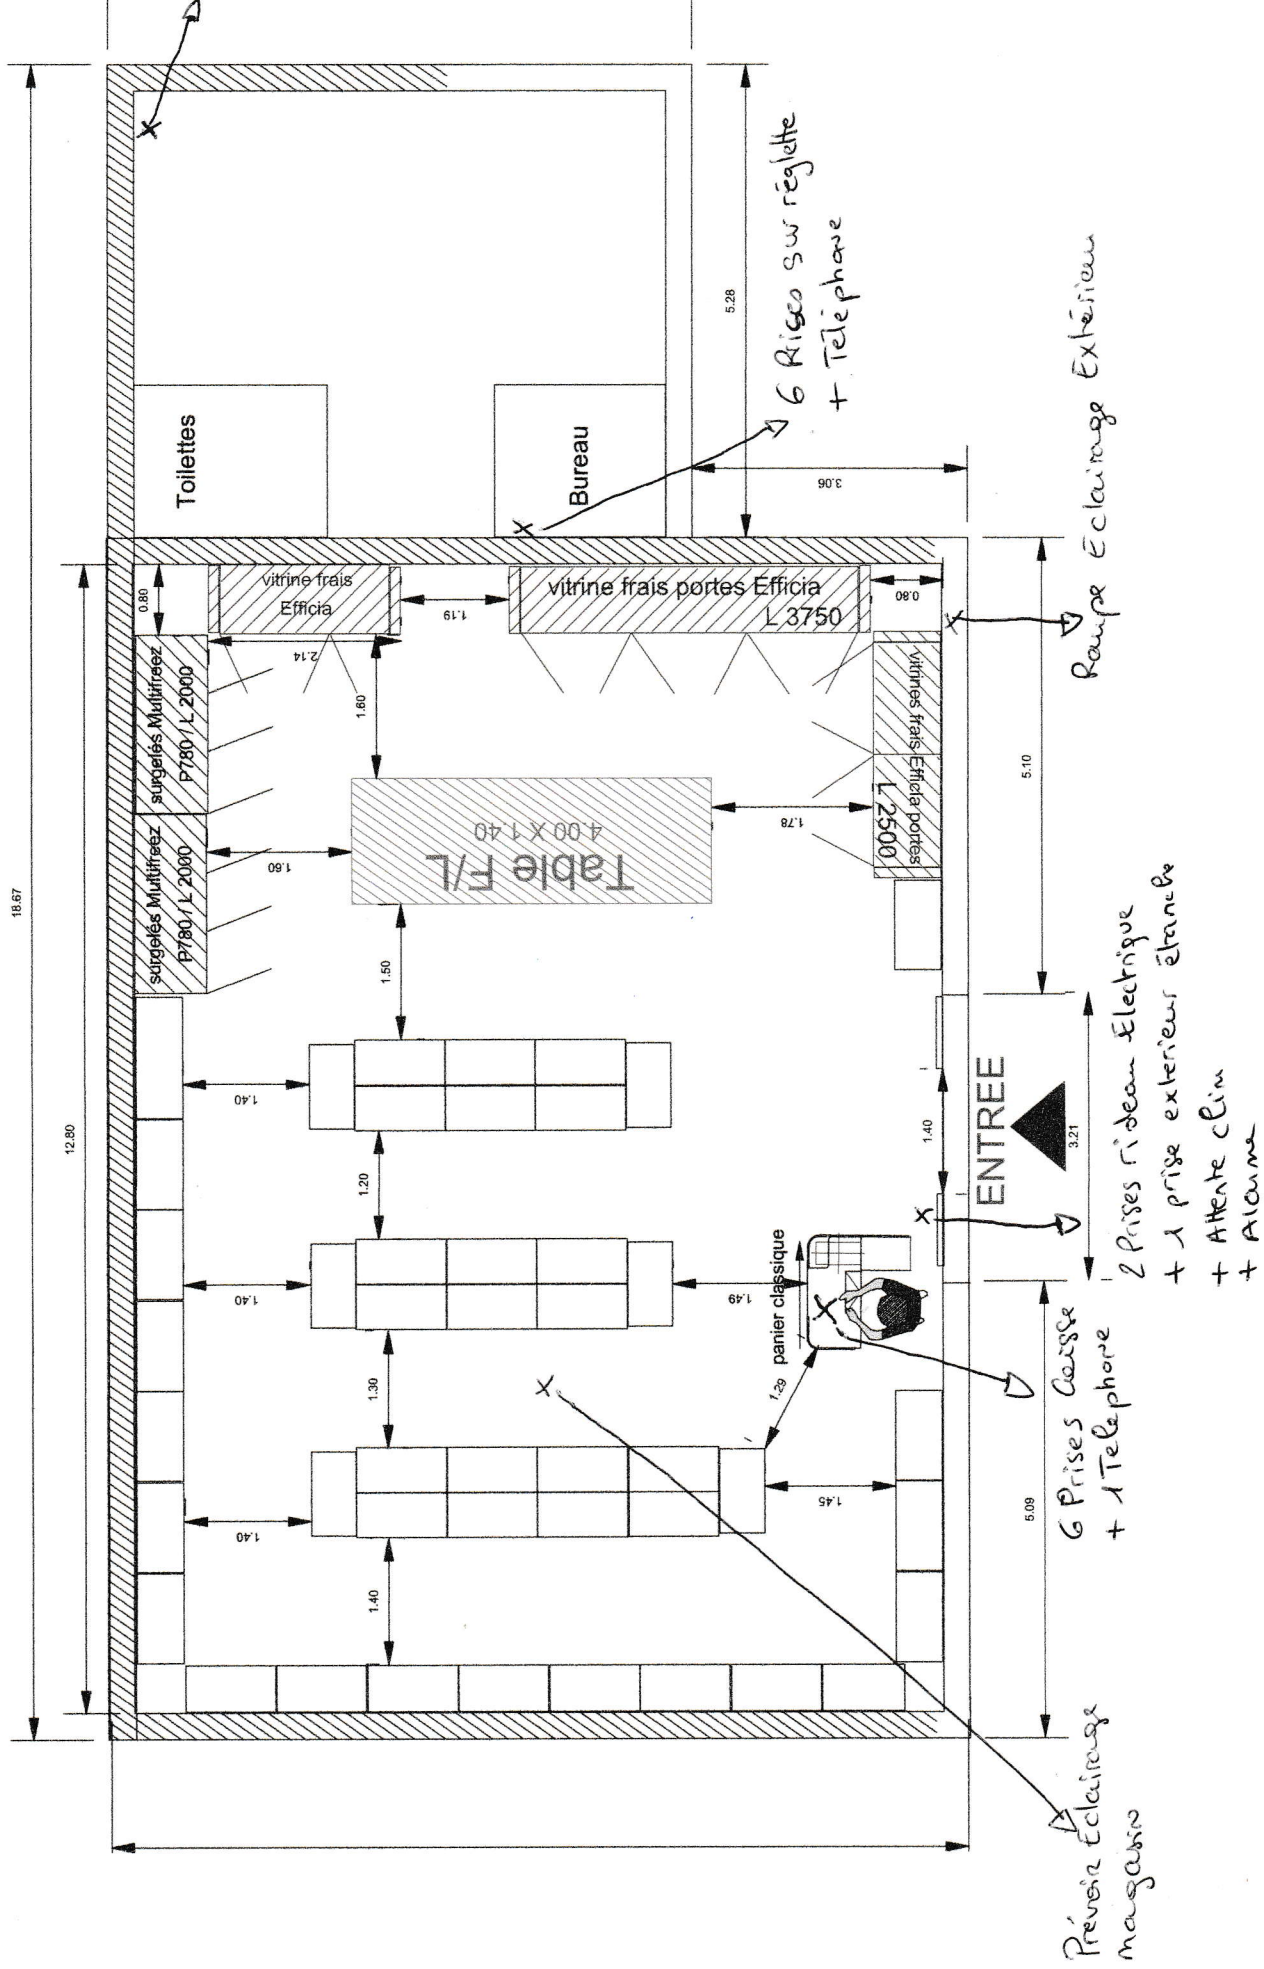

6 Prises sur réglette + Téléphone

Ramppe Eclairage Extérieur

ENTREE

2 Prises rideau Electrique + 1 prise extérieur étanche + Attente clim + Aloume

6 Prises Grosse + 1 Téléphone

Prévoir Eclairage magasin