


MAIRIE DE ST GERVASY - Création d'un Local Commercial

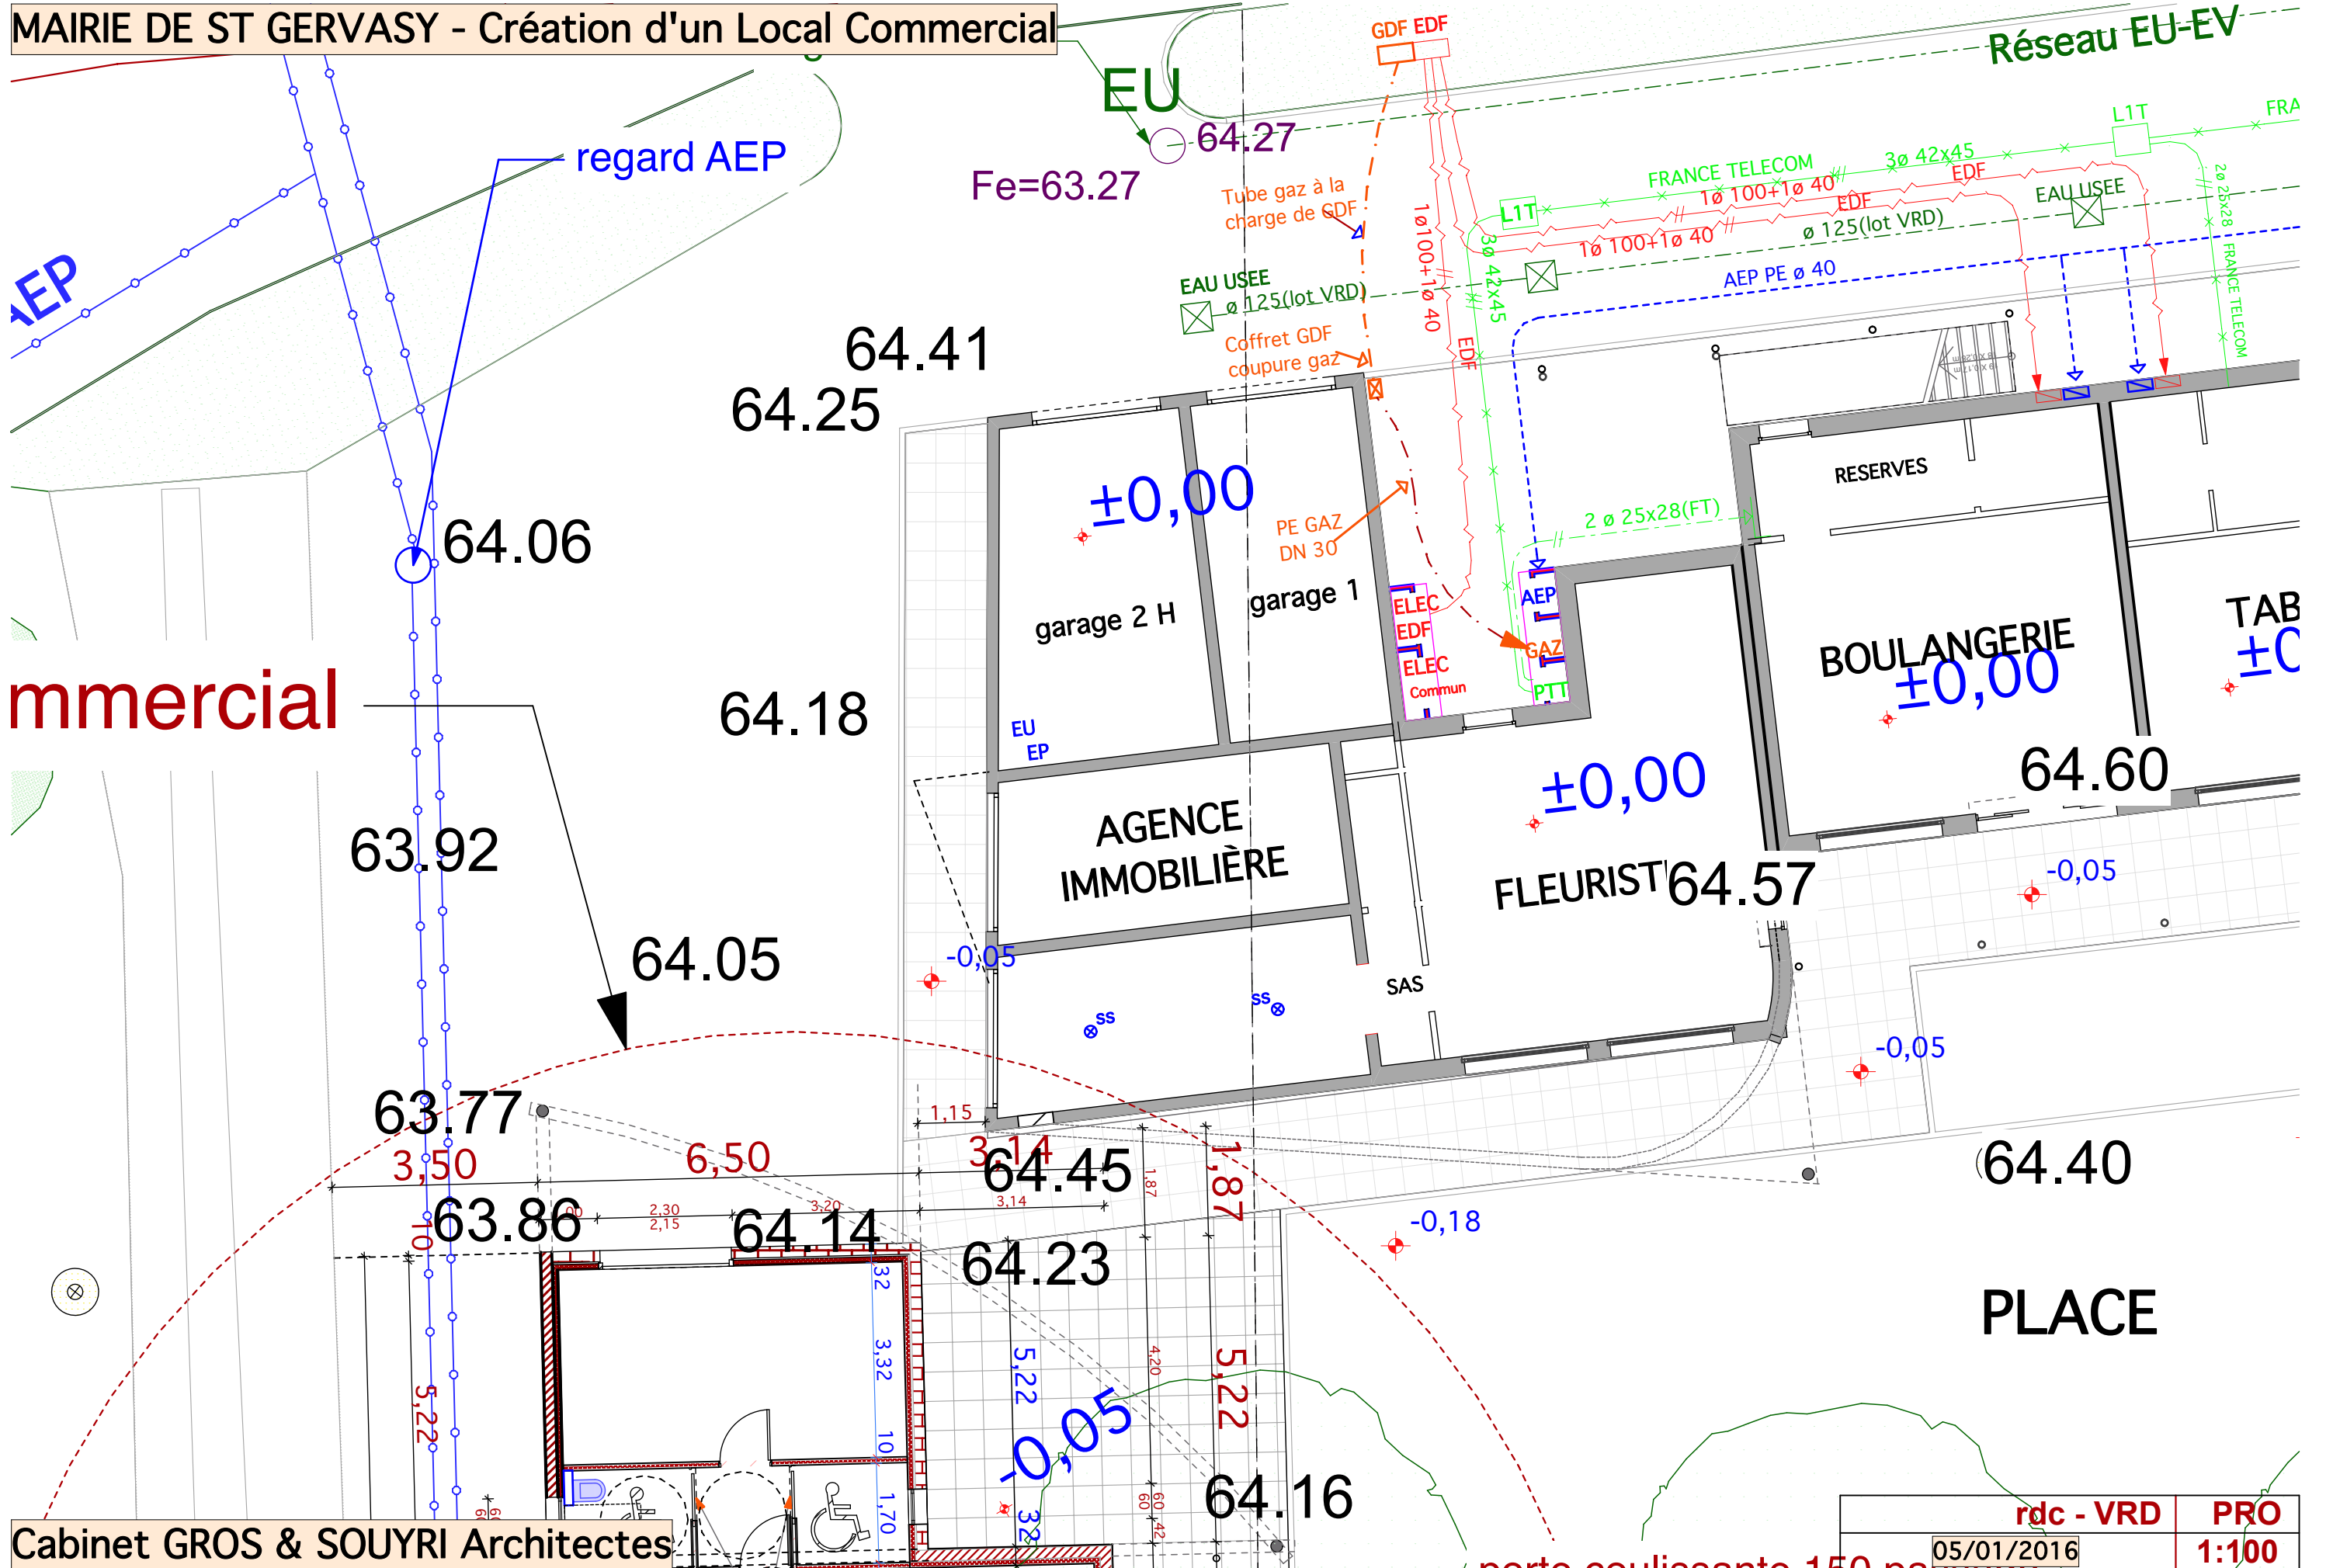

Cabinet GROS & SOUYRI Architectes

rdc - VRD	PRO
05/01/2016	1:100